


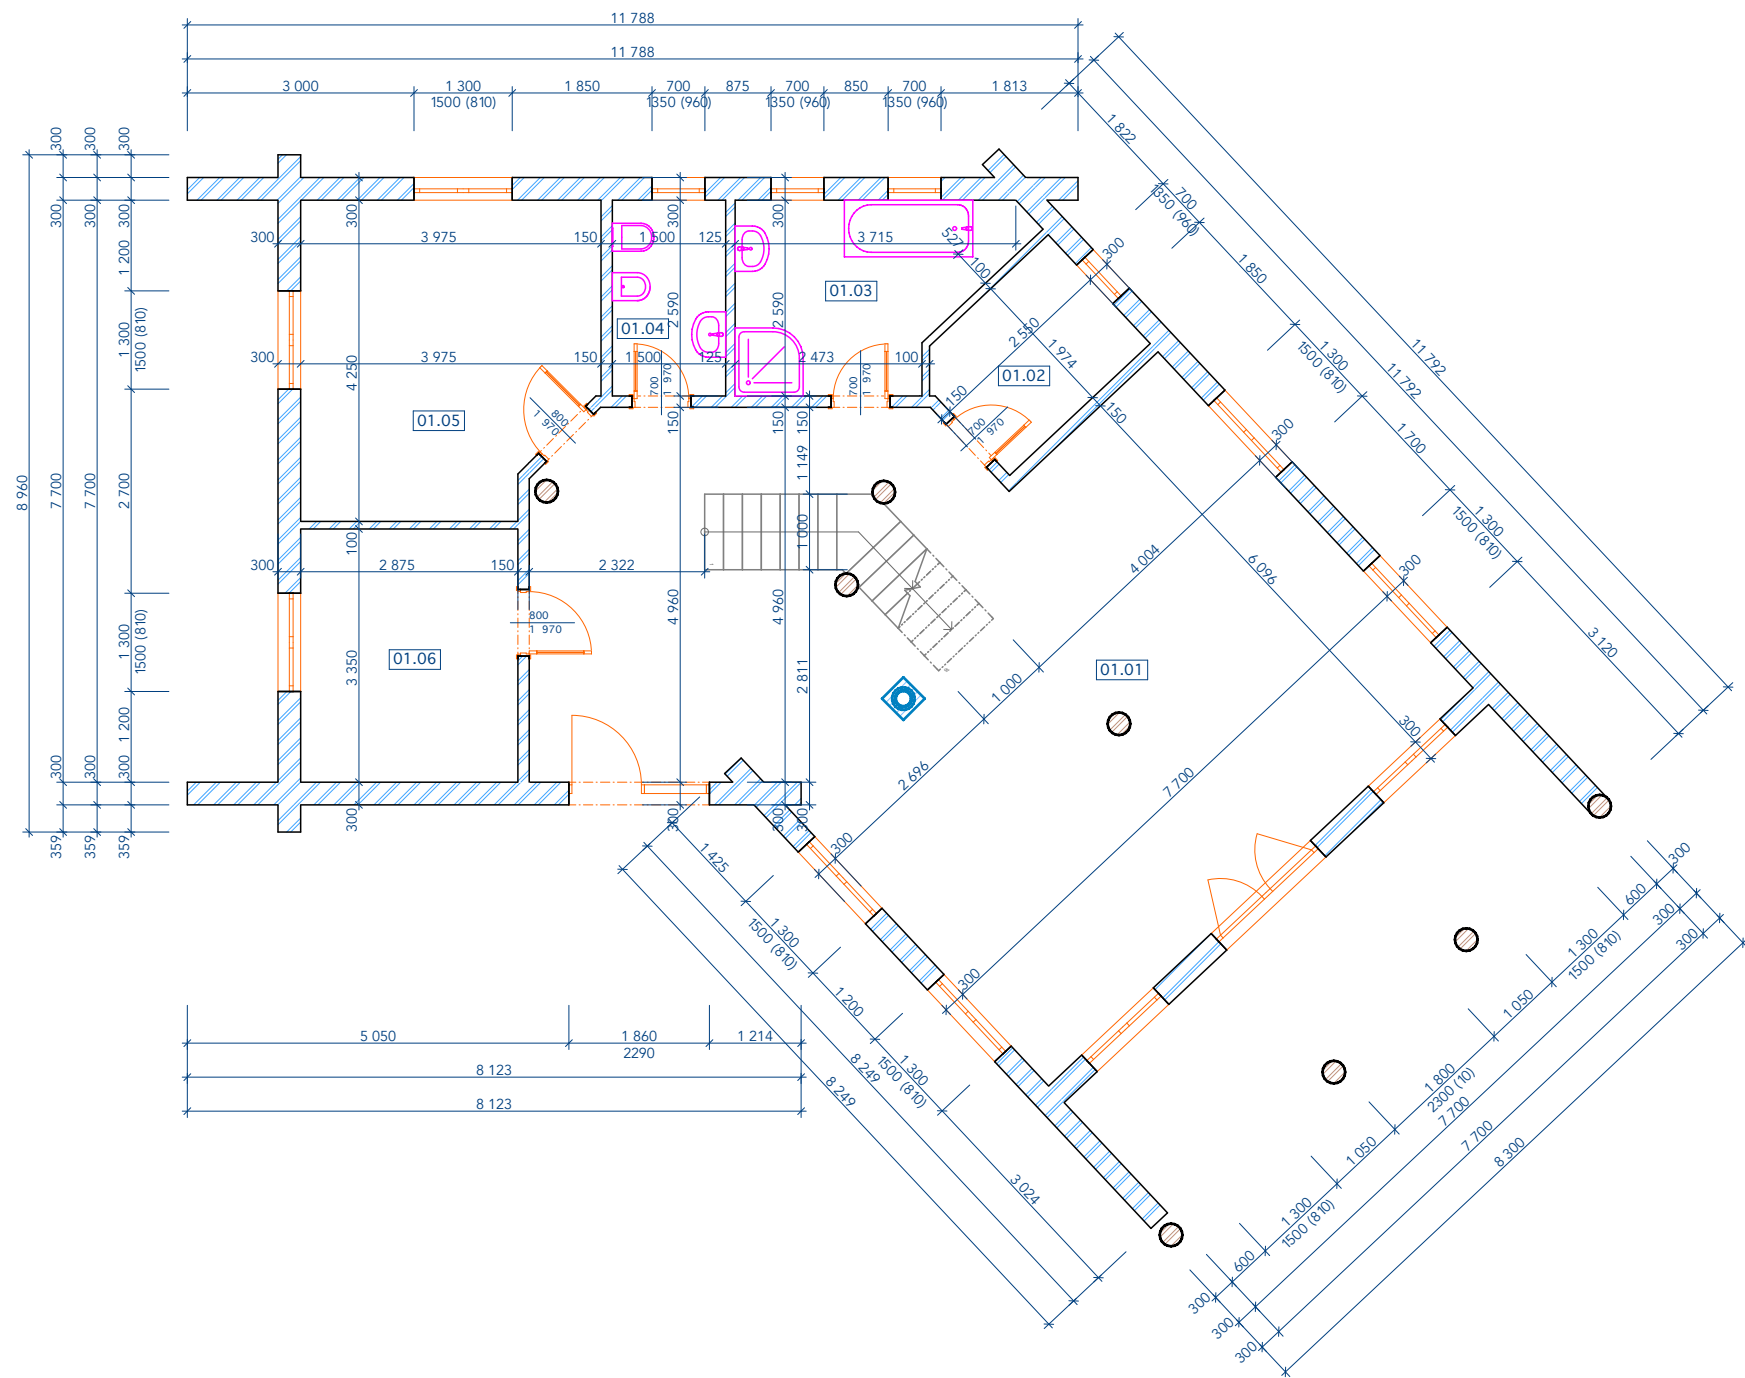

Tabulka místností 1.NP			
Č.	Název místnosti	Plocha (m2)	Podlahová krytina
01.01	Hala	69,23	
01.02	Technická místnost	4,95	
01.03	Koupelna	8,16	
01.04	WC	3,89	
01.05	Ložnice	15,60	
01.06	Šatna	9,63	
		111,46 m²	

±0,000 = 211,50 m n.m.
Souřadný systém: JTSK
Výškový systém: BpV

ZODP. PROJEKTANT
Milan Drechsler

VYPRACOVAL
Milan Drechsler

STAVEBNÍK
Filip Komorous



Kadlin 26, Mšeno 27735
tel. +420 608 201 185
e-mail: studio@drechsler.cz

Srub

Půdorys 1.NP

FORMÁT	A3	DATUM	12/2015	STUPEŇ	DSP	Č. ZAKÁZKY
MĚŘÍTKO	1:100	Č. VÝKRESU				D.1.1.1